

Wytyczne wykonawcze

Prowadzenie robót budowlanych pod nadzorem projektanta oraz Wojewódzkiego Konserwatora Zabytków, wszelkie wątpliwości związane z technologią robót oraz szczegółowymi rozwiązaniami a w szczególności sposobami łączenia lub wykończenia elementów konsultować na bieżąco w trakcie prac.

Wszystkie roboty budowlano – montażowe należy prowadzić zgodnie z „Warunkami technicznymi wykonywania i odbioru robót budowlano – montażowych” oraz obowiązującymi normami i sztuką budowlaną zachowując przepisy BHP.

Materiały muszą posiadać niezbędne atesty (ITB, PZH) dopuszczania do stosowania w budownictwie.


Prawa autorskie do projektu i realizacji na zamówienie z zachowaniem przepisów prawa autorskiego. Wszelkie zmiany oraz realizacja zabudowy wg niniejszego opracowania tylko za zgodą projektanta. Całość, ani żadna część niniejszego opracowania nie może być powielana, przechowywana w pamięci, transmitowana przy użyciu metod elektronicznych, mechanicznych, fotopowielania, itp. bez zgody autora projektu.

Projektant:



Projektowanie, konstrukcje,
ekspertyzy, nadzór budowlany,
kosztorysowanie, wykonawstwo
tradycyjne zabytkowe
NIEWIADOMSKI WAŁENTY
Upr. Bud. UAN-4224/64/57/88

121.

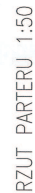


Powierzchnia użytkowa	149,34m ²
Powierzchnia zabudowy	208,5m ²
Kubatura	1780,6m ³

- Przed zamówieniem stolarki okiennej i drzwiowej należy sprawdzić na budowie wymiary otworów
- Okna powinny być zoopatrzone w nowienniki o regulowanym stopniu przepływu powietrza zapobiegając właściwy współczynnik infiltracji pomieszczeń

_____	Ściana istniejąca
_____	Ściana projektowana

Pracownia Konserwatorsko - Budowlana ul. 660 500 Józefa Kobylńska 14, kom. 666 500 262	Imię i nazwisko Jacek Kolobody dn. nr 1151/4.1704 p.ow. Siedlce
Temat: Remont i przebudowa Domu Porcelanowego	Data: 12.2015r.
Opracował: Pracownia Konserwatorsko - Budowlana	Imię i nazwisko Budowlana
Opiniował: Miejski Wydział Ochrony Upr. 4224/64/57/88	Staż: 1:50
Projektował: Pracownia Konserwatorsko - Budowlana	Reżis: Portieru

123.

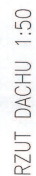


UNWAGI:

- Pokrycie dachowe z blachy cynkowej płaskiej na rąbek stojący w kolorze RA, 000 50 00
- Rynny PCV lub z blachy stalowej powlekanej – w kolorze zblizonym do koloru palacji dachowej, mocowanie do okapu hakami co 50cm;
- Rury spustowe w kolorze zblizonym do koloru palacji dachowej mocowane do ściany hakami co 100cm;
- W miejscach nierówności (kosze, krawędzie, kolanie) zastosować dodatkową warstwę izolacji;

Pracownia Konserwatorsko - Budowlana ul. Rynek 10, 50-100 Wrocław Tel. kom. 666 509 262	Jakoś p.d.nr 1151/41.704 pzw. Śledzice	
	Jakoś p.d.nr 1151/41.704 pzw. Śledzice	
Remont i przebudowa Dому Parafialnego	12.2015r.	
Opis: stud. bud. Agnieszka Kozłowska	Renata	Budowlana
Wzrost: 192cm	1:50	
Wzrost: 192cm	1:50	
Upr. 4224/64/57/88		
Projekt: Helena Kozłowska		
Upr. 375.747/Wm		



DOM PARAFIALNY
- MOKOBY -

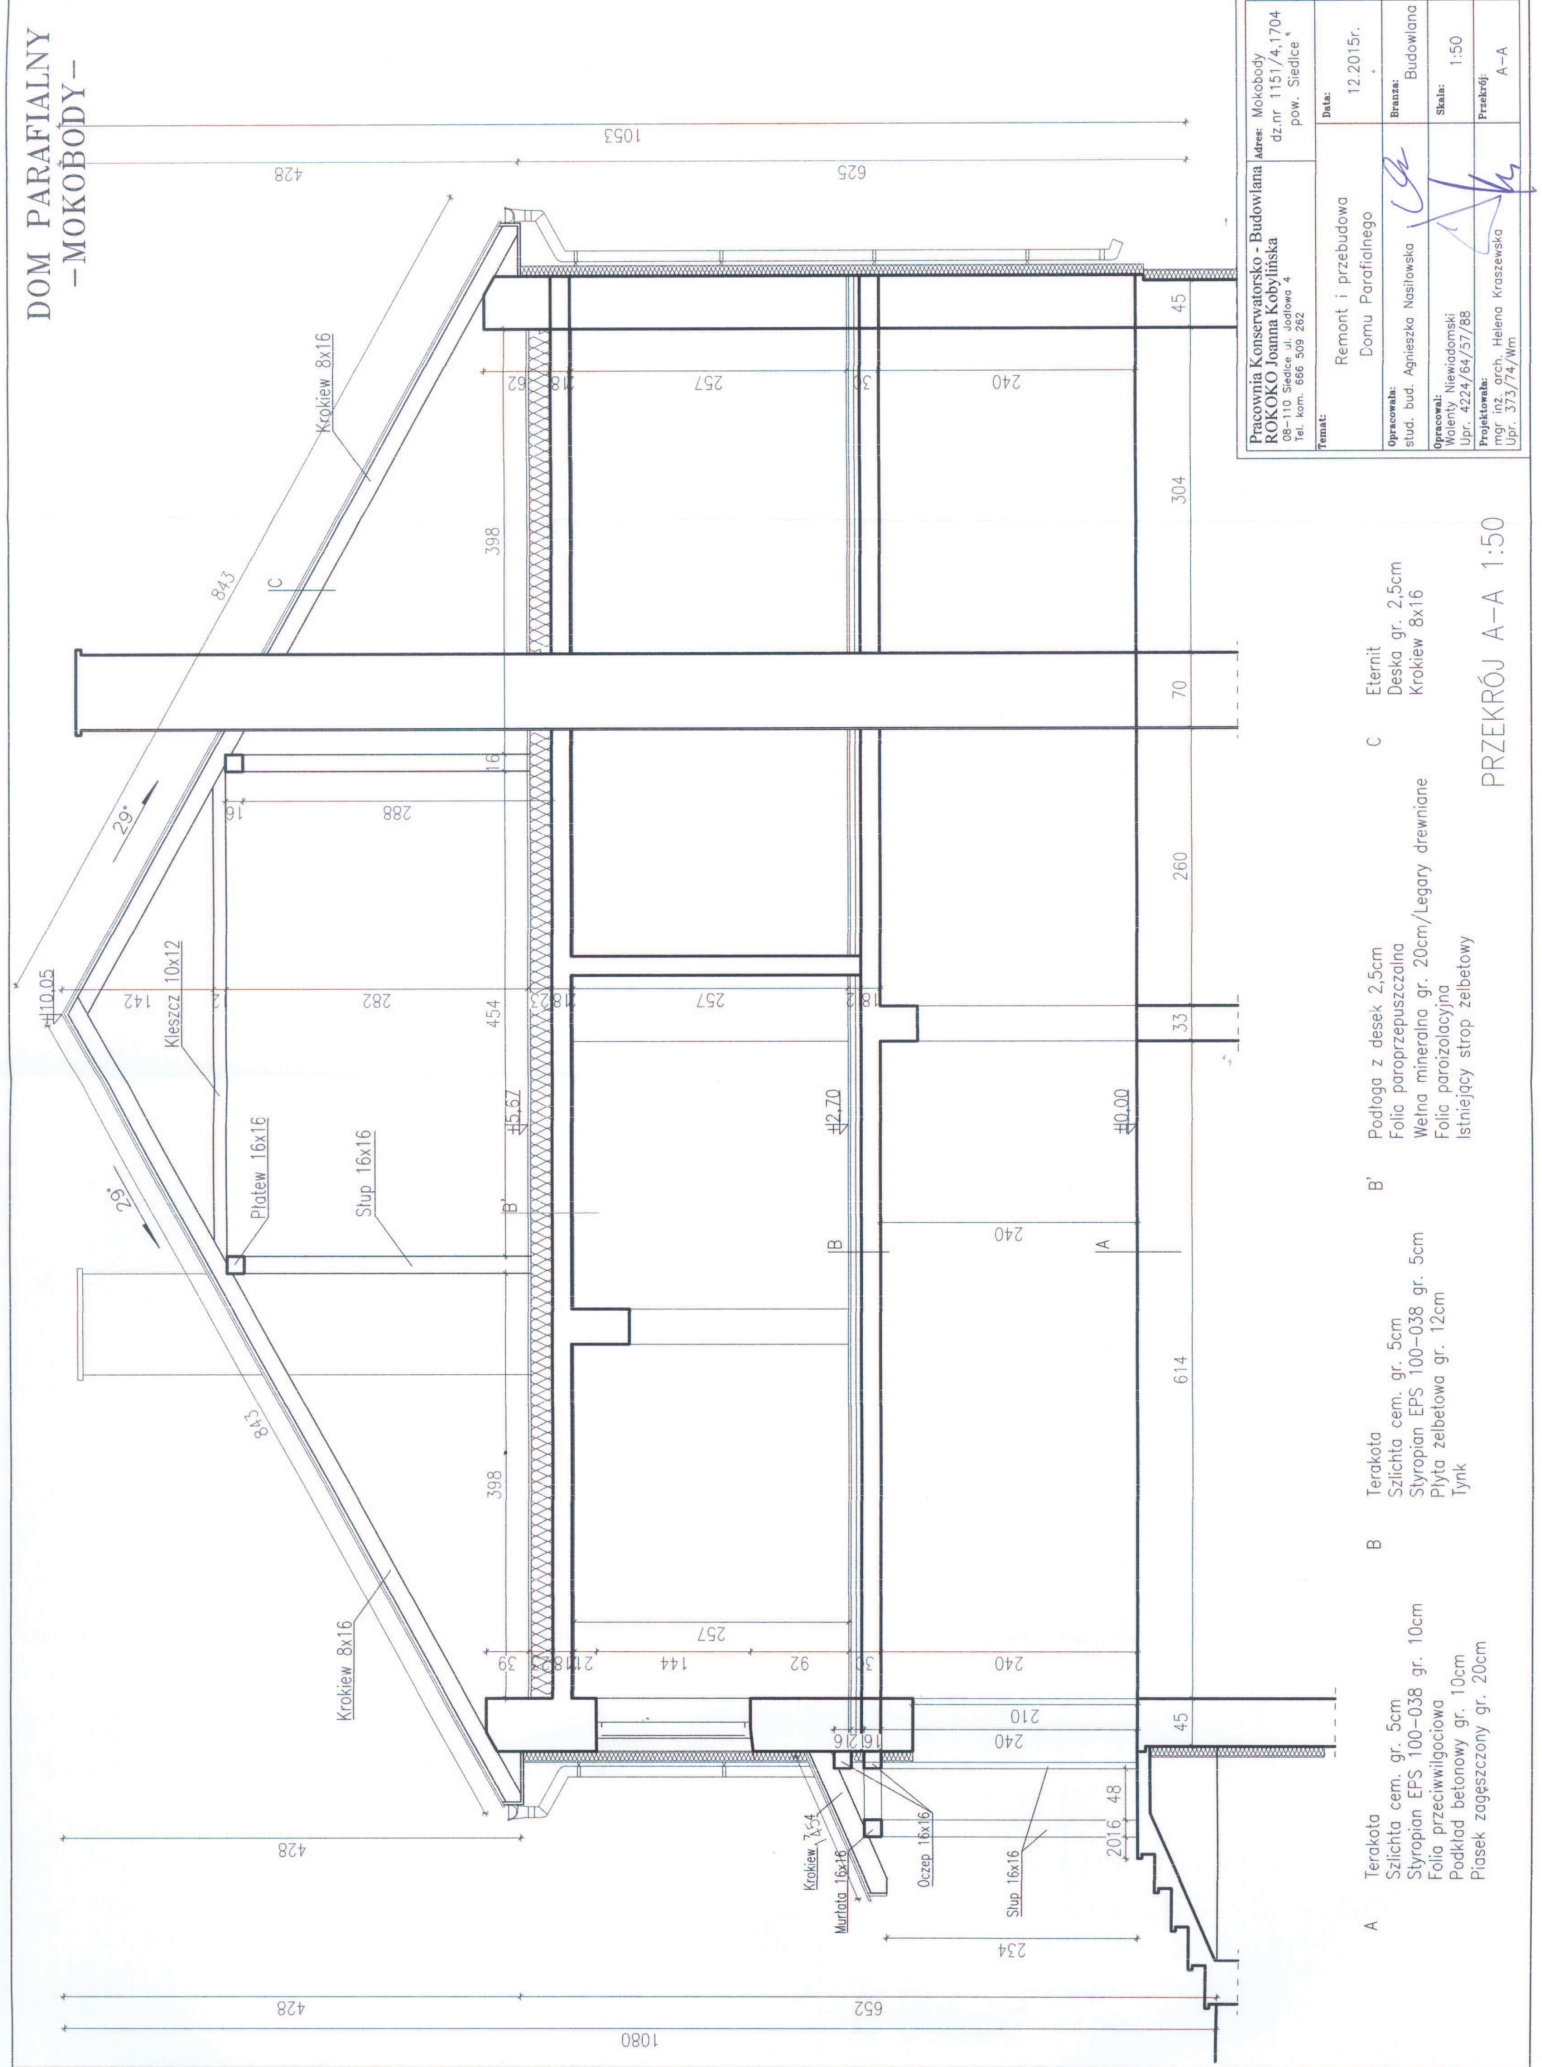

Pracownia Konserwatorsko - Budowlana ROKOKO Joanna Kobylńska 08-110 Siedlce ul. Jodłowa 4 Tel. kom. 666 509 262	Mokobody Adres: dz.nr 1151/4.1704 pow. Siedlce
Temat: Remont i przebudowa Domu Parafialnego	
Data: 12.2015r.	
Opracował: stud. bud. Agnieszka Nasłowska	Brano: Budowlana
Opracował: mgr inż. arch. Helena Kraszewska	Skala: 1:50
Przebudował: mgr inż. arch. Helena Kraszewska	Przebudował: A-A

PRZEKRÓJ A-A 1:50

A	Terakota	Szlichta cem. gr. 5cm Styropian EPS 100-038 gr. 10cm Folia przeciwwilgociowa Podkład betonowy gr. 10cm Pasek zagęszczony gr. 20cm
B	Terakota	Szlichta cem. gr. 5cm Styropian EPS 100-038 gr. 5cm Płyta żelbetonowa gr. 12cm Tynk
B'	Podłoga z desek 2,5cm Folia paroprzepuszczalna Wełna mineralna gr. 20cm/Legary drewniane Folia parozłocząca Istniejący strop żelbetowy	C
Eternit	Deska gr. 2,5cm Krokiew 8x16	

DOM
PARAFIALNY
-MOKOBODY-

Wymiana pokrycia dachowego
na blachę płaską na rąbek stojący

Wymiana orynnowania i rur spustowych

Wymiana okien

Zadaszenie
wejścia
głównego

Wymiana
drzwi
wejściowych

WOJEWÓDZKI URZĄD OCHRONY ZABYTKÓW
W WARSZAWIE
Delegatura w Siedlcach
08-110 Siedlce, ul. Bema 4a

Zatwierdzam pod względem konserwatorskim

Siedlce, 26.04.2016

24 MAJOWIECKIEGO WOJEWÓDZKIEGO
KONSERWATORA ZABYTKÓW

Stanisław Erhardt
Kierownik Delegatury w Siedlcach

Grafit – dach, obróbki blacharskie, rynny, rury spustowe

Kabe K11700 – elewacja

Kabe K10650 – elewacja


Kabe K11780 – cokół

Proponowane kolory mogą odbiegać od cieniem
od rzeczywistych.
Przed ostatecznym wyborem należy zrobić
próbki do zaakceptowania przez Konserwatora
Zabytków.

ELEWACJA POŁUDNIOWA 1:50

Pracownia Konserwatorsko - Budowlana ROKOKO Joanna Kobylńska 08-110 Siedlce ul. Jodłowa 4 Tel. kom. 666 509 262	Adres Mokobody dz.nr 1151/4.1704 pow. Siedlce *
Temat: Remont i przebudowa Domu Parafialnego	
Data: 12.2015r.	
Opracował: stud. bud. Agnieszka Nasłowska	Brzoza: Budowlana
Opisował: Wojciech Niewiadomski Upr. 4224/64/57/88	Skala: 1:50
Projektował: mgr inż. arch. Helena Kraszevska Upr. 373/74/Wm	Elewacja: Południowa

DOM PARAFIALNY - MOKOBODY -

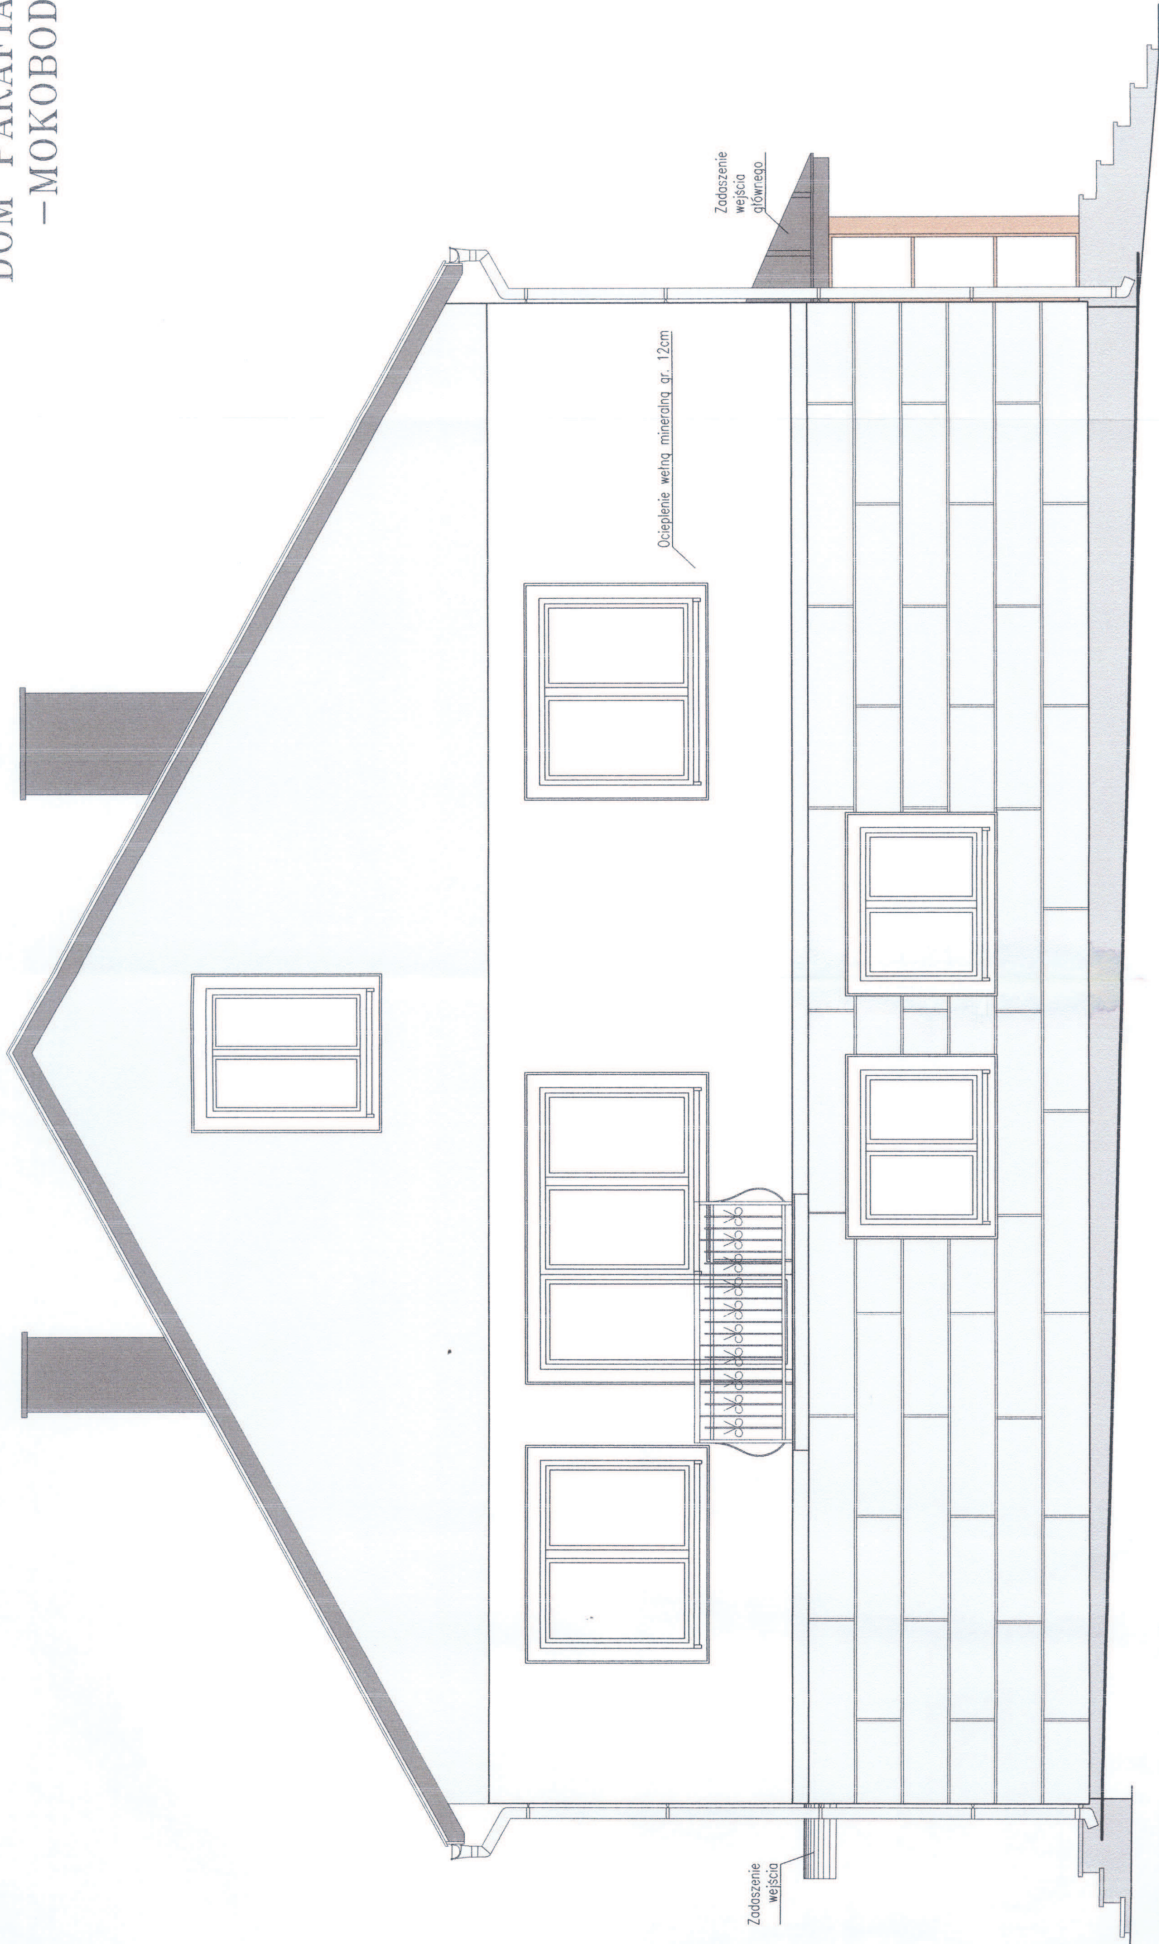

Grafit – dach, obróbki blacharskie, rynny, rury spustowe

Kabe K11700 – elewacja

Kabe K10650 – elewacja


Kabe K11780 – cokół

Proponowane kolory mogą odbiegać odcieniem od rzeczywistych.
Przed ostatecznym wyborem należy zrobić próbkę do zaakceptowania przez Konserwatora Zabytków.

ELEWACJA ZACHODNIA 1:50

Pracownia Konserwatorsko - Budowlana		Adres: Mokobody
ROKOKO Joanna Kobylńska		dz. nr 1151/4,1704
08-110 Siedce ul. Jodłowa 4		pow. Siedce
Tel. kom. 666 509 262		
Temat:		Data:
Remont i przebudowa		12.2015r.
Domu Parafialnego		
Opracował:	stud. bud. Agnieszka Nałowska	Brutto:
Opisał:	Wioletta Niewiadomska	Budowlana
Upr. 4224/64/57/88		Skala:
Projektował:	mgr inż. arch. Helena Kraszewska	1:50
Upr. 373/74/Wm		Elewacja:
		Zachodnia

DOM PARAFIALNY
- MOKOBODY -

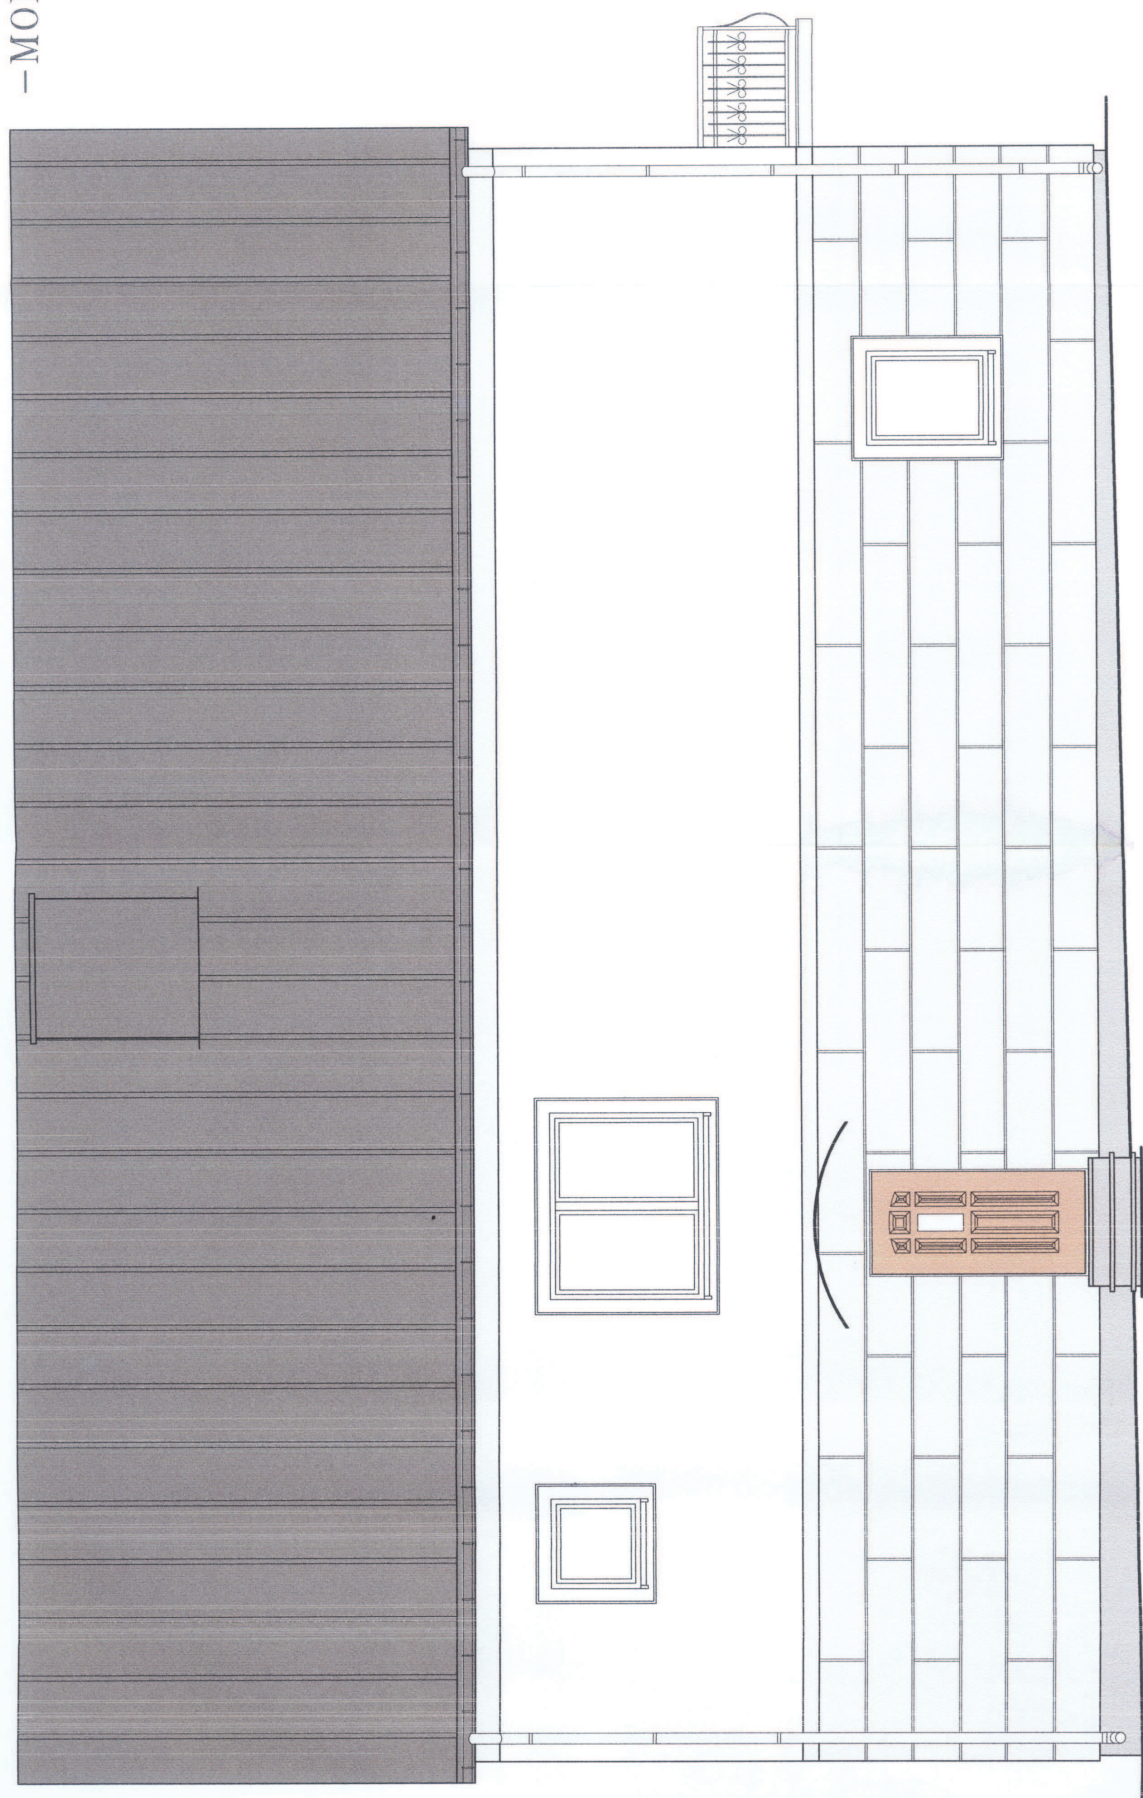


ELEWACJA PÓŁNOCNA 1:50

-  Grafit – dach, obróbki blacharskie, rynny, rury spustowe
 -  Kabe K11700 – elewacja
 -  Kabe K10650 – elewacja
 -  Kabe K11780 – cokół
- Proponowane kolory mogą odbiegać od rzeczywistych.
Przed ostatecznym wyborem należy zrobić próbki do zaakceptowania przez Konserwatora Zabytków.

Pracownia Konserwatorsko - Budowlana ROKOKO Joanna Kobylńska 08-110 Siedce ul. Jodłowa 4 Tel. kom. 666 509 262		Adres: Mokobody dz.nr 1151/4,1704 pow. Siedlice*
Temat: Remont i przebudowa Domu Parafialnego		Data: 12.2015r.
Opracował: stud. bud. Agnieszka Nasłowska	Brazat: Budowlana	
Opracował: Wioletta Niewiadomska Upr. 4224/64/57/88	Skala: 1:50	
Projektował: mgr inż. arch. Helena Kraszewska Upr. 373/74/Wm	Elewacja: Północna	

DOM PARAFIALNY - MOKOBODY -

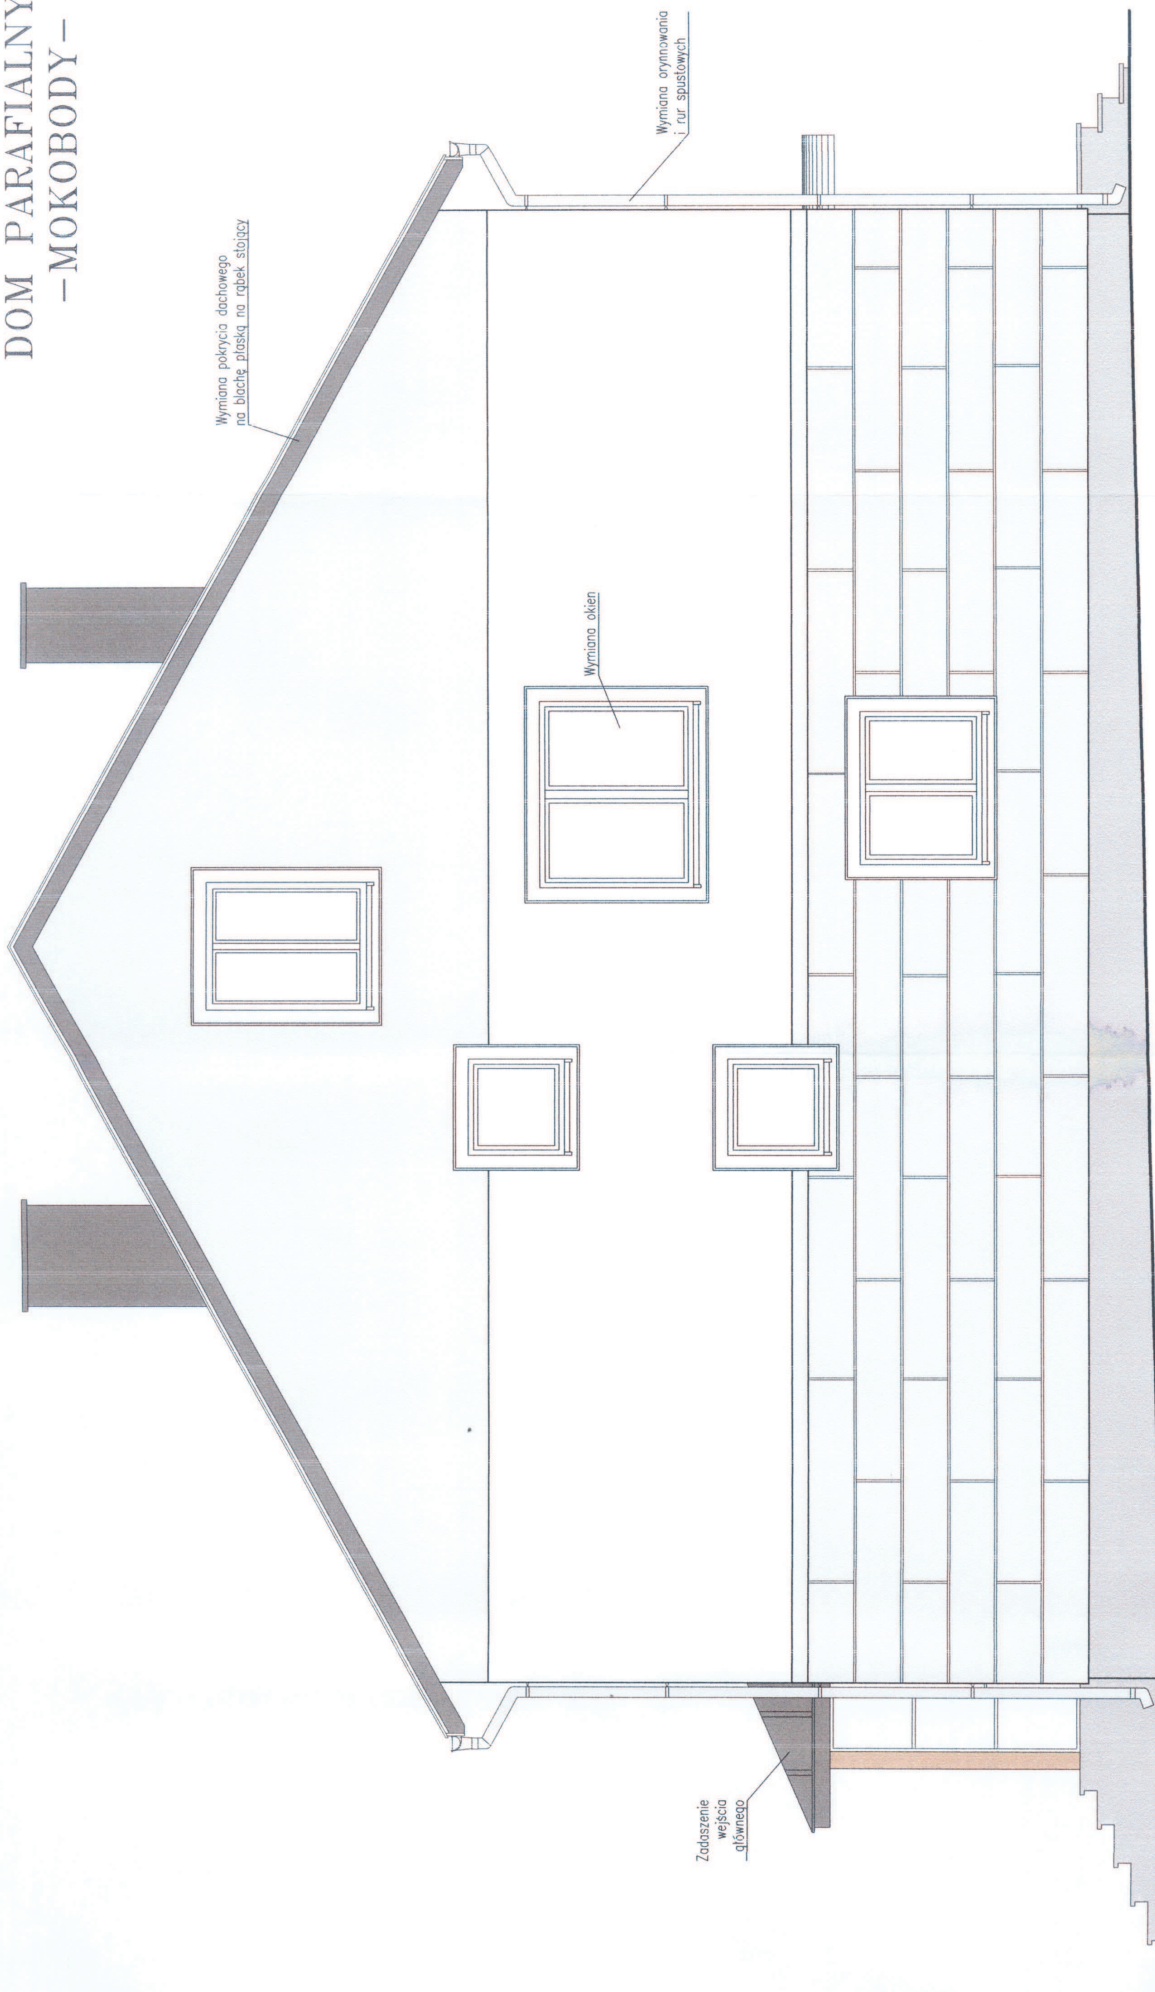

Grafit – dach, obróbki blacharskie, rynny, rury spustowe

Kabe K11700 – elewacja

Kabe K10650 – elewacja

Kabe K11780 – cokół

Proponowane kolory mogą odbiegać odcieniem od rzeczywistych.
Przed ostatecznym wyborem należy zrobić próbki do zaakceptowania przez Konserwatora Zabytków.

ELEWACJA WSCHODNIA 1:50

Pracownia Konserwatorsko - Budowlana ROKOKO Joanna Kobylńska 08-110 Siedce ul. Jodłowa 4 Tel. kom. 666 509 262		Adres: Mokobody dz.nr 1151/4,1704 pow. Siedce
Temat:	Remont i przebudowa Domu Parafialnego	Data: 12.2015r.
Opracował:	stud. bud. Agnieszka Nasłowska	Bransz: Budowlana
Opracował:	Wacław Niewiadomski Upr. 4224/64/57/88	Skala: 1:50
Projektował:	mgr inż. arch. Helena Kraszewska Upr. 373/74/Nm	Elewacje: Wschodnia

Opis branży elektrycznej

Instalacja odgromowa

Remontowany budynek będzie miał dach wykonany z blachy stalowej ocynkowanej, powlekanej o grubości 0,50mm. Blacha poszycia dachowego będzie wykorzystana jako zwód niski instalacji odgromowej. Przewody odprowadzające należy wykonać drutem stalowym ocynkowanym o średnicy 8mm prowadzone na tynku, które należy mocować do ściany budynku co 1m lub mocowanie naprężyć. Złącza kontrolne – pomiarowe, dwuśrubowe (ZK) umieścić pomiędzy przewodem odprowadzającym, a przewodem uziemiającym na wysokości 1,5m. Ze złącza kontrolnego należy prowadzić przewód uziemiający jako bednarkę ocynkowaną 30x4mm do uziomu otokowego wykonanego również bednarką FeZn 30x4mm. Projektowany uziom otokowy należy ułożyć na głębokości 0,6m w odległości min. 1m od ściany budynku. Wszystkie połączenia uziomu otokowego z przewodami uziemiającymi należy wykonać jako spawane o minimalnej długości spawu równej podwójnej szerokości bednarki. Połączenia spawane należy zabezpieczyć przed korozją farbą antykorozyjną.

Połączenia blach dachu z przewodami odprowadzającymi należy wykonać w obrębie okapu dachu łącznikiem ocynkowanym blacha - przewód odprowadzający w taki sposób, że połączenie bednarki z blachą dachu będzie wykonane śrubą ocynkowaną M12.. Całość wykonać zgodnie z normą IEC-61305.

Opracował:

Krzysztof Kozak



Projektował:

Mariusz Ryczkowski

mgr inż. Mariusz Ryczkowski
Upisany do projektowania bez ograniczeń
w specjalności instalacyjnej w zakresie sieci, instalacji
i urządzeń elektrycznych i elektroenergetycznych
nr ewid. WKP/0219/POOE/05