## MAPA DO CELÓW PROJEKTOWYCH

| | | |
|---|---|---|
| KERG: | | G.6640.1955.2018 |
| Jednostka ewidencyjna: | Identyfikator: | 142604_2 |
| | Nazwa: | Mokobody |
| Obręb ewidencyjny: | Identyfikator: | 142604_2.0011 |
| | Nazwa: | Mokobody |
| Numer działki: | | 156, 1696 |
| Skala mapy: | | 1: 1000 |
| Nazwa układu współrzędnych | prostokątnych płaskich: | 2000 strefa 7 |
| | układu wysokości: | Kronsztadt' 86 |
| Oznaczenie granic obszaru, który był przedmiotem aktualizacji | | Kolorem czerwonym |
| Informacje o służebnościach gruntowych mających wpływ na zagospodarowanie gruntów, zlokalizowanych w granicach projektowanej inwestycji | | Brak obciążeń służebności mający wpływ na sposób zagospodarowania gruntów objętych mdcp |

Istniejącą treść mapy zaktualizowano wg stanu na dzień 10.07.2018 w granicach wykreślonej kolorem czerwonym lokalizacji.

Usługi Geodezyjno-Projektowe
Kadamir Kubak
[illegible]

| PROJEKT ZAGOSPODAROWANIA TERENU | |
|---|---|
| SKALA 1:1000<br>MOKOBODY DZ. NR 156, 1696 WOJ. MAZOWIECKIE | |
| INWESTOR: | PARAFIA RZYMSKO-KATOLICKA PW. ŚW. JADWIGI W MOKOBODACH<br>PL. CHREPTOWICZA 6<br>08-124 MOKOBODY |
| OZNACZENIA | |
| 1. | OGRÓD PRZYKOŚCIELNY W BUDZISZYNIE. ADAPTACJA NA CELE WSPÓŁCZESNE |
| ABCD-A | GRANICA OPRACOWANIA |

Poświadcza się, że mapy, dokument został opracowany w wyniku prac geodezyjnych i kartograficznych, których rezultaty zawierają osnowę geodezyjną zgodnie z ewidencją materiałów państwowego zasobu geodezyjnego i kartograficznego

| | |
|---|---|
| Organ prowadzący państwowy zasób geodezyjny i kartograficzny | STAROSTA SIEDLECKI POWIATOWY OŚRODEK DOKUMENTACJI GEODEZYJNEJ I KARTOGRAFICZNEJ |
| Identyfikator ewidencyjny materiału zasobu technicznego | P.1420.2018.1899 |
| Data wpisu do operatu technicznego ewidencji materiałów zasobu | data 11 LIP 2018 |
| Imię, nazwisko i podpis osoby sporządzającej [illegible] | Z up. STAROSTY<br>Jadwiga Izdebska<br>Podinspektor Wydziału Geodezji i Gospodarki Nieruchomościami |

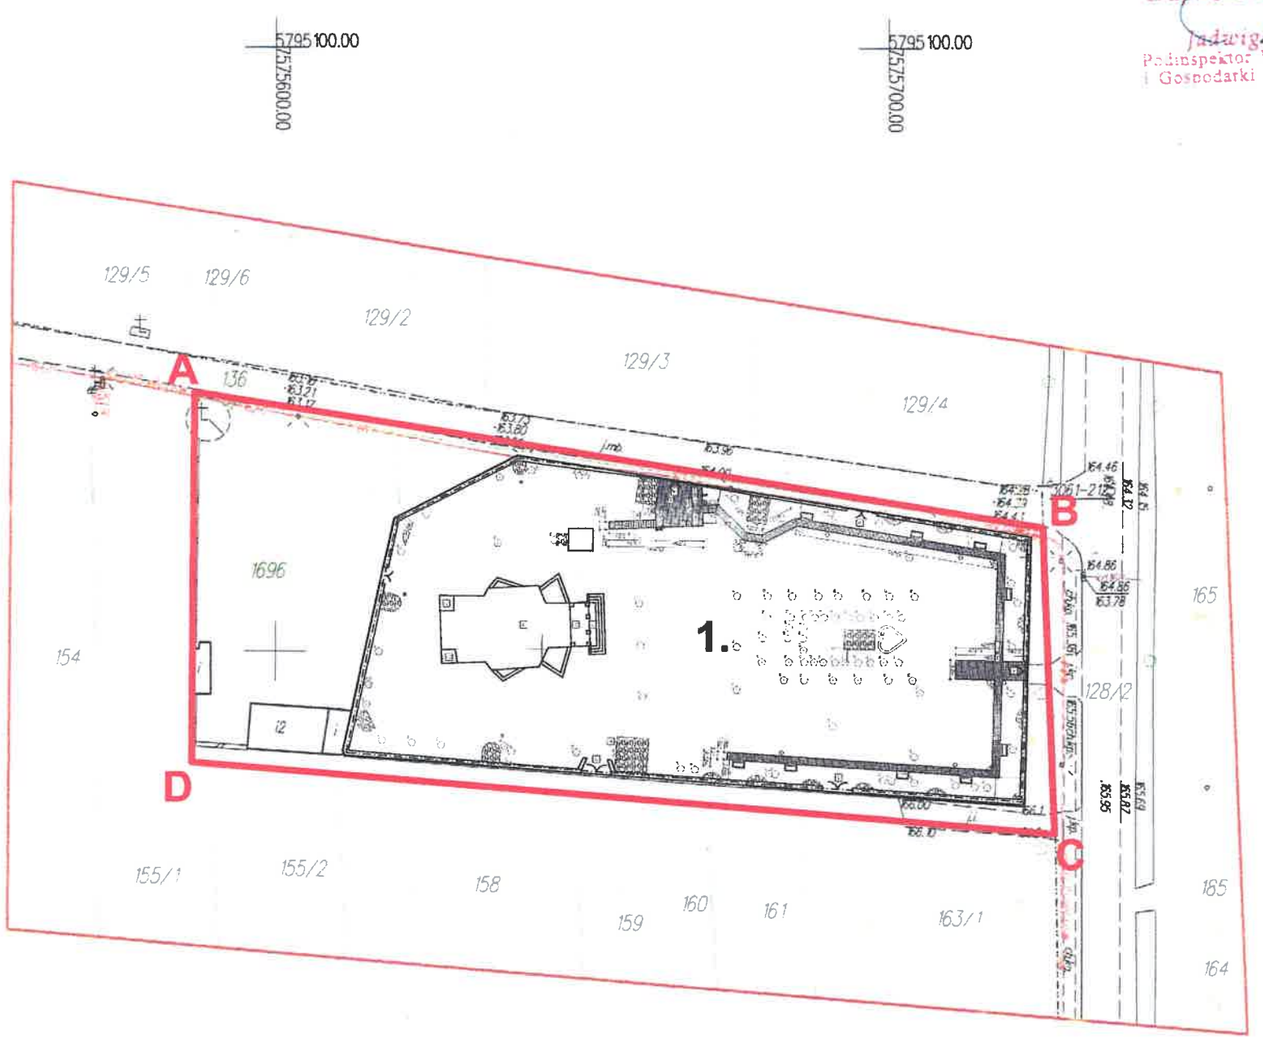

# OGRÓDU PRZYKOŚCIELNY W BUDZISZYNIE.
# KONCEPCJA ADAPTACJI NA CELE WSPÓŁCZESNE:
# ALEJE W CZEŚCI POŁUDNIOWEJ.

AK

0 5 10 15 20m

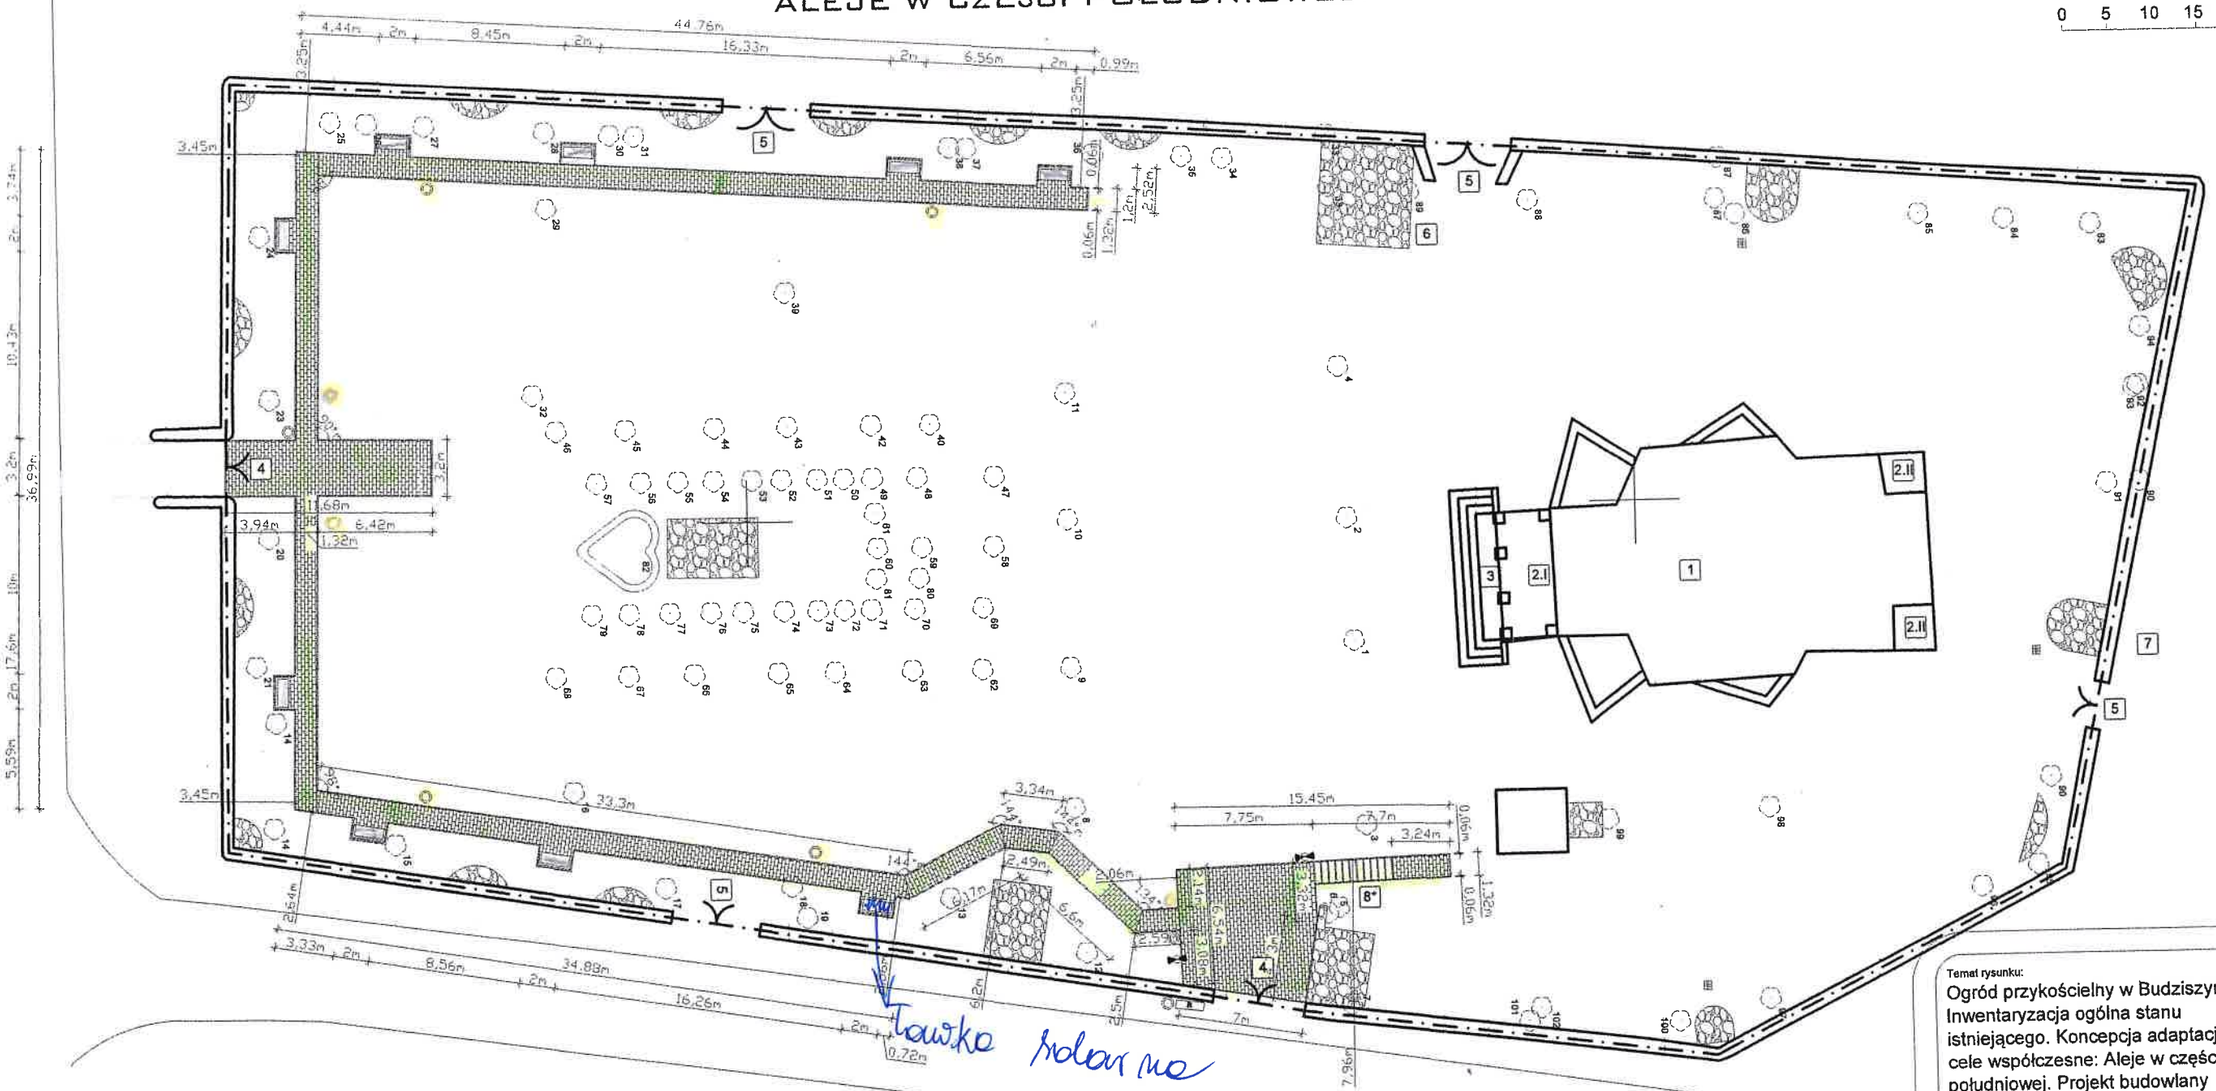


## LEGENDA

**INWENTARYZACJA OGÓLNA STANU ISTNIEJĄCEGO:**

1. Kaplica
2. Wejście do kalicy I i II rzędu
3. Schody przed kaplicą
4. Wejście / wjazd I rzędu
5. Wejścia / wjazd II rzędu
6. Ołtaż polowy kamienny

Kapliczki kamienne

Krzyż lub posąg wolno stojący

7. Parking

Drzewo istniejące

Granica opracowania

**ELEMENTY PROJEKTOWANE:**

8. Schody (*ilość stopni do zweryfikowania w terenie)

Miejsce na ławki 2x1,2m + ławka ok. 1,8x0,7m w tym 1 szt. to ławka solarna

Kosze na śmieci

Kostka brukowa grubości 6cm+ obrzeże 100x20x6cm

Temat rysunku:
Ogród przykościelny w Budziszynie. Inwentaryzacja ogólna stanu istniejącego. Koncepcja adaptacji na cele współczesne: Aleje w części południowej. Projekt budowlany nawierzchni.

Lokalizacja:
Miejscowość: Mokobody
Jednostka ewidencyjna: 142604_2
powiat siedlecki
województwo mazowieckie
działka nr 156
Wykonana na podstawie mapy do celów projektowych
2000/7 Kronsztadt 86

Niniejszy projekt stanowi wyłączna własność autora i stanowi tajemnicę w rozumieniu ustawy o zwalczaniu nieuczciwej konkurencji (Dz. U. Nr 47 z 1993 r, poz. 211 z późniejszymi zmianami). Zakazuje się rozpowszechnianie, kopiowanie i wykorzystywanie projektu stanowiącego tajemnicę autora bez jego zgody w rozumieniu przepisów tej ustawy pod rygorem odpowiedzialności cywilnej i karnej.